


Bij inmeten, rode maten invullen.
 Maatvoering nieuw raam, bij blauw invullen.
 Groen is bestaande situatie bij evenaring.

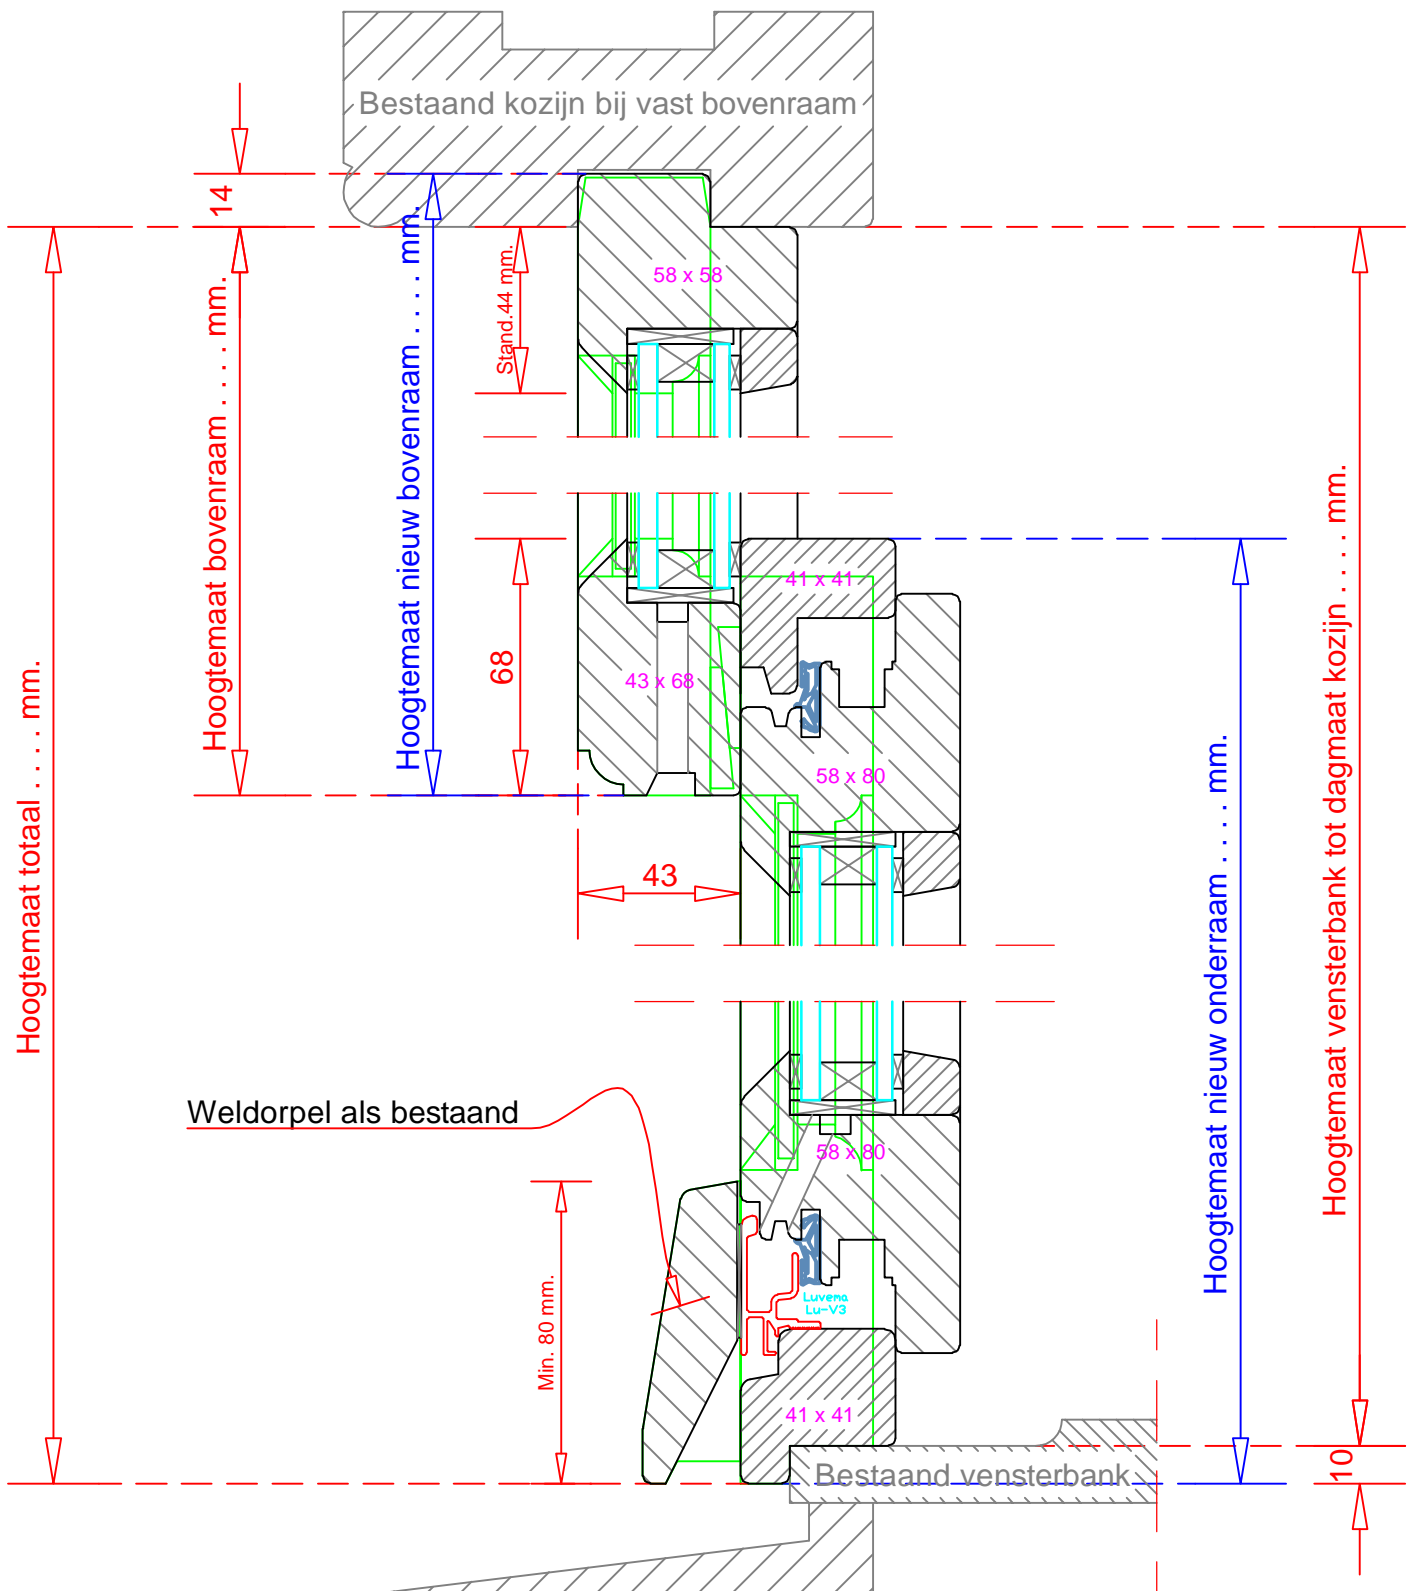

Koperwerf 23
 2544 EM 's-Gravenhage
 Tel: 070-3211001
 Fax: 070-3293192
www.bouwerkozijntechnik.nl

Opdr.gever:					
Project: Detail horizontale doorsnede inhaakkozijn 58 mm.					
Datum:	Getekend:	Einddatum:	Formaat:	Schaal:	Blad:
- -	Paul Persoon	- -	A4	1 : 2	1



Bij inmeten, rode maten invullen.
 Maatvoering nieuw raam, bij blauw invullen.
 Groen is bestaande situatie bij evenaring.



www.bouwerkozijntechnik.nl
 Koperwerf 23
 2544 EM 's-Gravenhage
 Tel: 070-3211001
 Fax: 070-3293192

Opdr.gever:					
Project: Detail horizontale doorsnede inhaakkozijn 58 mm.					
Datum:	Getekend:	Einddatum:	Formaat:	Schaal:	Blad:
- -	Paul Persoon	- -	A4	1 : 2	2